


# ÚP ÚJEZD U PŘELOUČE

## Koordinační výkres

### 1 : 5000

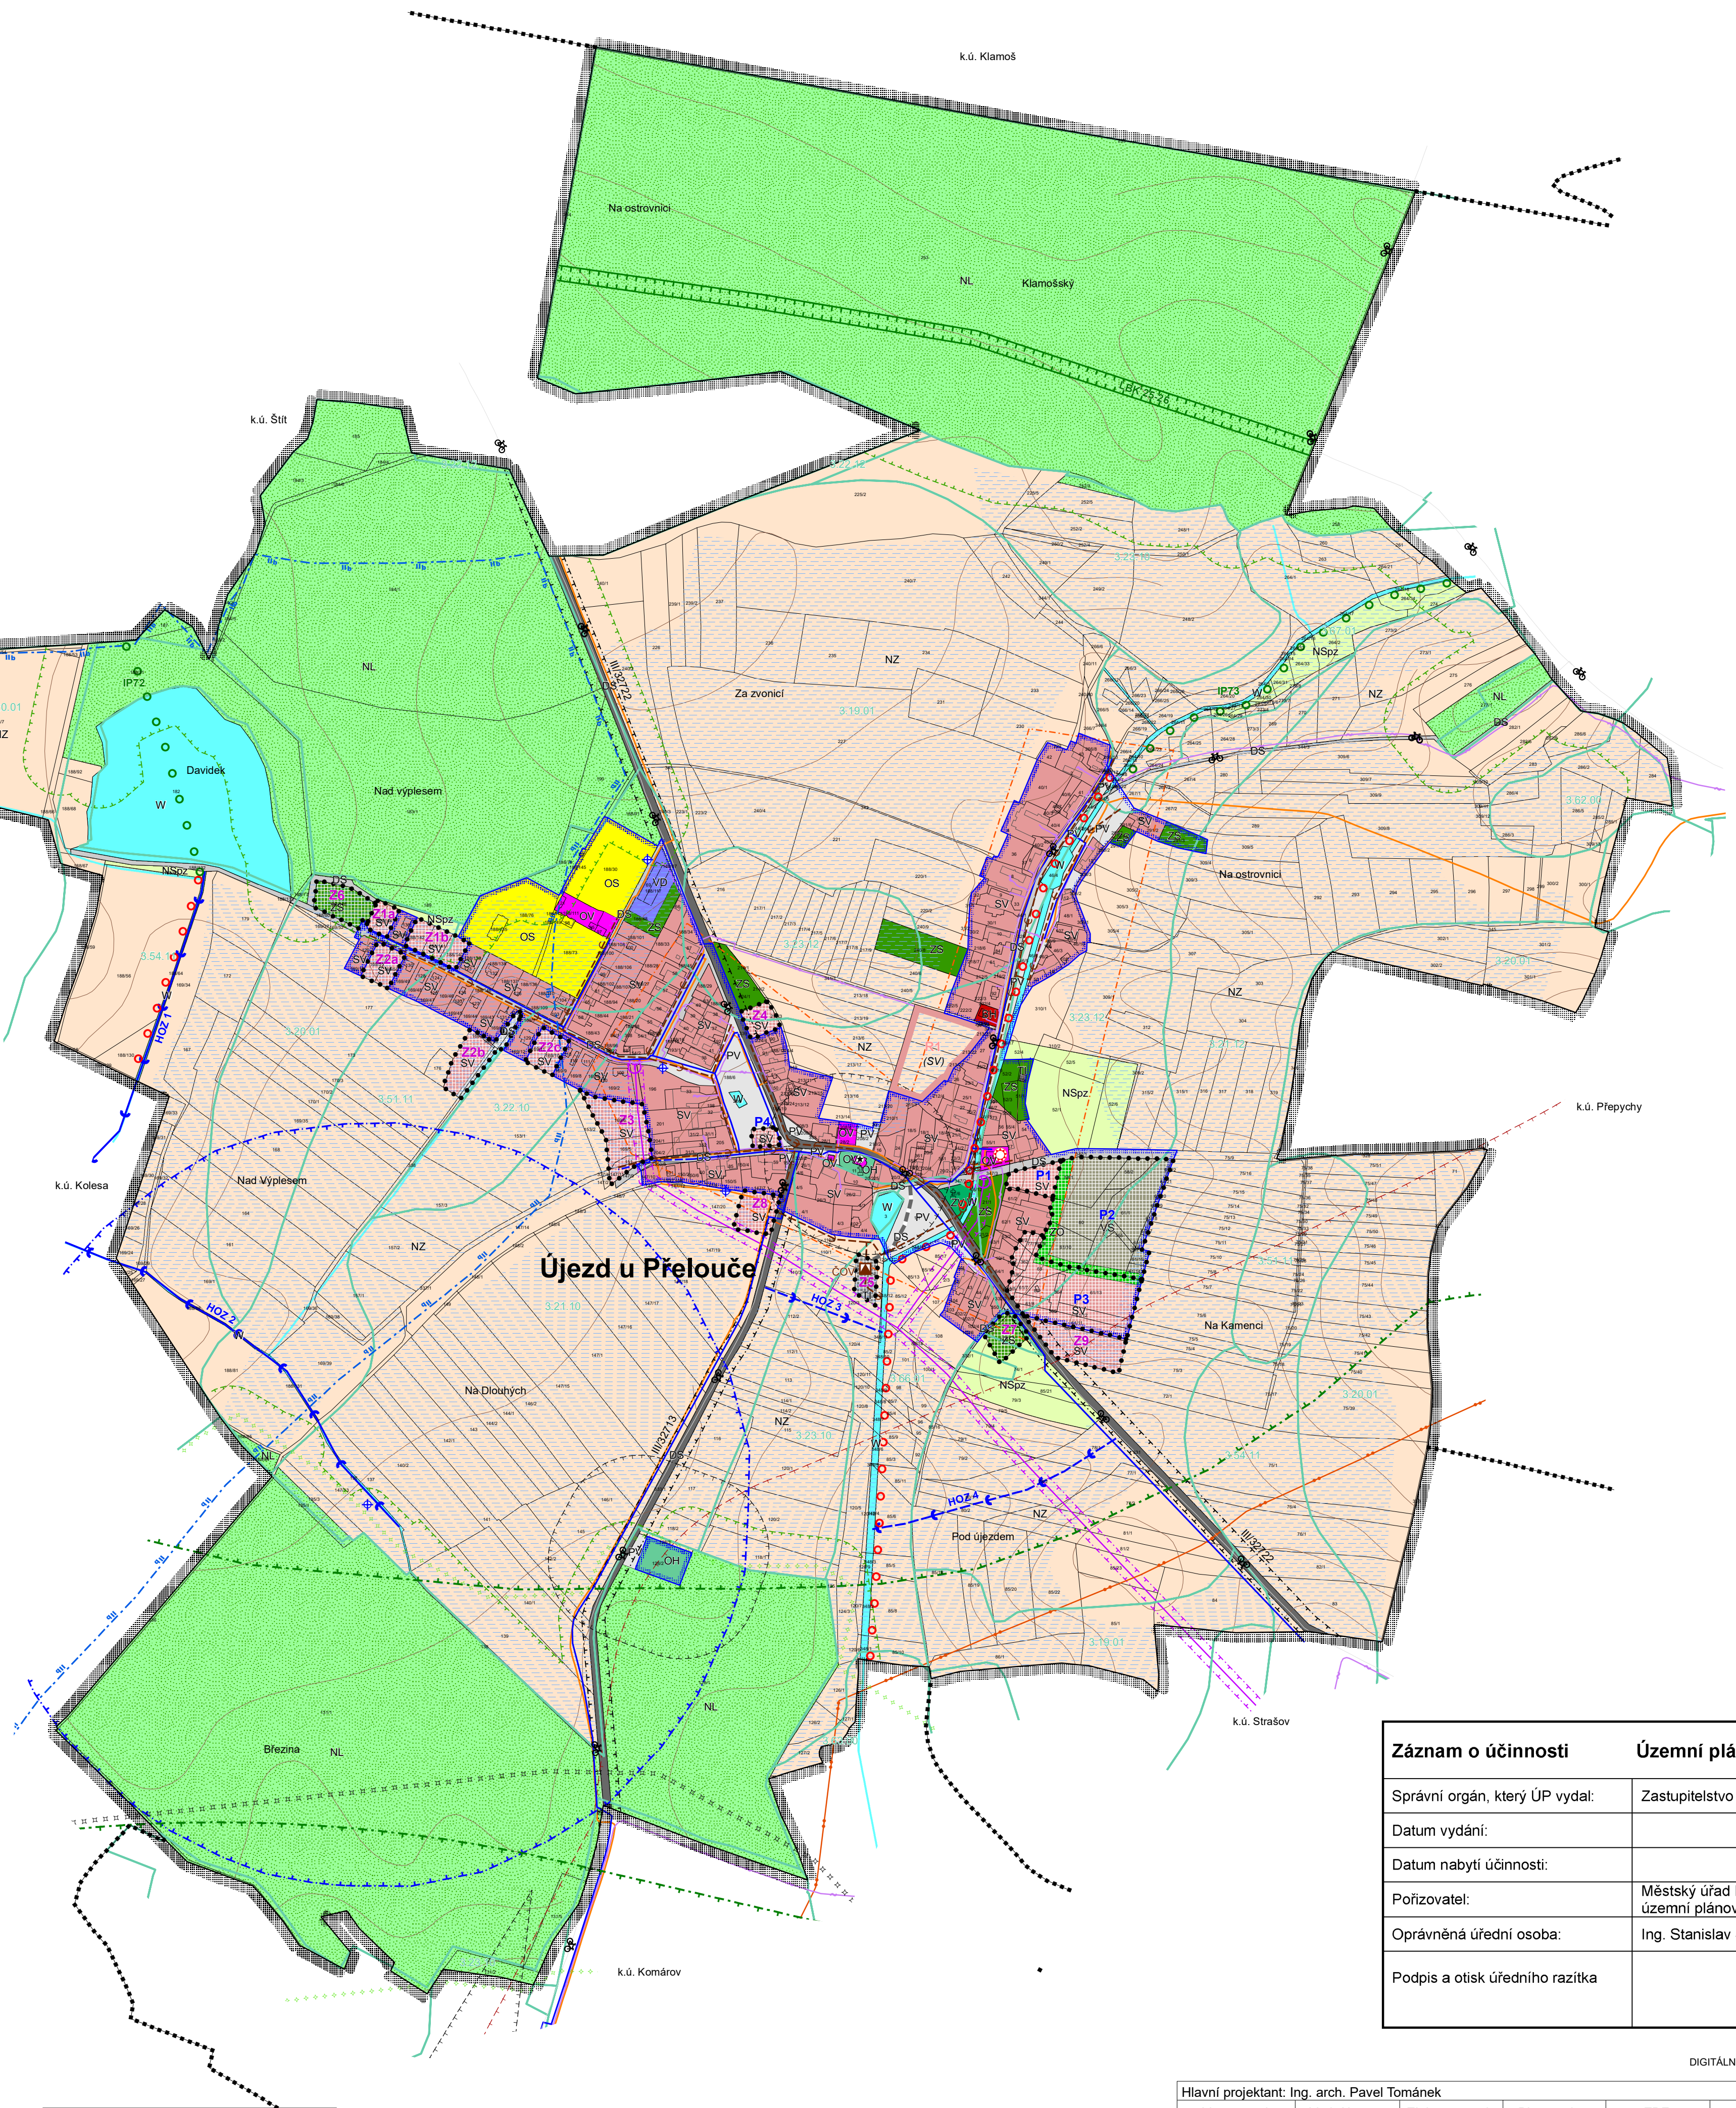

- Legenda:**
- Plochy stabilizované změnou
  - Plochy stabilizované změnou
  - Územní rezervy
  - hranice řešeného území
  - hranice navazujících kat. území
  - zastavěné území k 31.7.2022
  - zastavitelné plochy
  - plochy přestavby
  - územní rezervy
- Plochy s rozdílným způsobem využití:**
- BSH plochy bydlení v bytových domech
  - SV plochy smíšené obytné - venkovské
  - OV plochy občanského vybavení - veřejná infrastruktura
  - OS plochy občanského vybavení - tělovýchovná a sportovní zařízení
  - OH plochy občanského vybavení - hřištní
  - DS plochy dopravní infrastruktury - silniční
  - TI plochy technické infrastruktury - inženýrské sítě
  - VD plochy výroby a skladování - drobná a řemeslná výroba
  - VS plochy smíšené výrobní
  - PV plochy veřejných prostranství
  - ZV plochy veřejných prostranství - veřejná zeleň
  - ZS plochy zeleně soukromé a vyhrazené
  - W plochy vodní a vodohospodářské
  - NZ plochy zemědělské
  - NL plochy lesní
  - NSpZ plochy smíšené nezastavěného území - přírodní, zemědělské
- Vybrané prvky koncepce dopravní infrastruktury:**
- komunikace III. třídy
  - místní obslužná komunikace
  - značené cyklotrasy
- Vybrané prvky koncepce technické infrastruktury:**
- trasa STL plynovodu
  - trasa vrchního vedení VN 35 kV
  - trafostanice
  - trasa vodovodu
  - vrty ČHMÚ
  - hlavní odvodňovací zařízení - otevřené
  - hlavní odvodňovací zařízení - zatrubněné
  - trasa kanalizace
  - čistírna odpadních vod
  - místní telekomunikační síť
  - trasa produktovodu
  - stanice hasičského záchranného sboru
- Limity využití území:**
- hranice a kód BPEJ
  - hranice ochranného pásma lesa
  - hranice ochranného pásma silnic III. třídy
  - hranice ochranného pásma nadzemního vedení VN 35 kV
  - ochranné pásmo produktovodu
  - ochranné pásmo hřištní
  - ochranné pásmo vodního zdroje 2.b
  - ochranné pásmo vrtu ČHMÚ
  - plochy meliorací
  - nemovitá kulturní památka
  - pomník obětem války
  - trasa migrace
  - migračně významné území
  - území archeologických nálezů
- Vybrané prvky fyzické geografie:**
- vodní plochy a toky
  - plochy lesů hospodářských
- Ochrana přírody a ÚSES:**
- lokální biokoridor (LBK)
  - hranice ochranné zóny NRBK
  - interakční prvky
- Celé správní území je situováno v ochranném pásmu radiolokačního zařízení Ministerstva obrany.  
Celé správní území je zájmovým územím Ministerstva obrany z hlediska povolování vyjmenovaných druhů staveb.  
Celé správní území je územím s archeologickými nálezky - kategorie 3.

Záznam o účinnosti	Územní plán Újezd u Přelouče
Správní orgán, který ÚP vydal:	Zastupitelstvo obce Újezd u Přelouče
Datum vydání:	
Datum nabytí účinnosti:	
Pořizovatel:	Městský úřad Přelouč, stavební odbor, územní plánování
Oprávněná úřední osoba:	Ing. Stanislav Studnička
Podpis a otisk úředního razítka	

DIGITÁLNÍ ZPRACOVÁNÍ A TISK **GPIus**

Hlavní projektant: Ing. arch. Pavel Tománek	Vypracoval: Vodní hosp. Ing. arch. P. Tománek	Elektroinženýring: Ing. Koza / A. Liška	Plynovody: Převezato	ZPF: Ing. arch. P. Tománek	ÚSES: převezato/Ing. Baladová
Investor: Území	Obec Újezd u Přelouče, k.ú. Újezd u Přelouče				
<b>ÚP ÚJEZD U PŘELOUČE</b>			Formát: Měřítka	1:5000	<b>B2.1</b>
KOORDINAČNÍ VÝKRES			Stupeň: ÚPD	Datum: 06/2023	
			Zak. číslo: 1/150/17	Část:	