


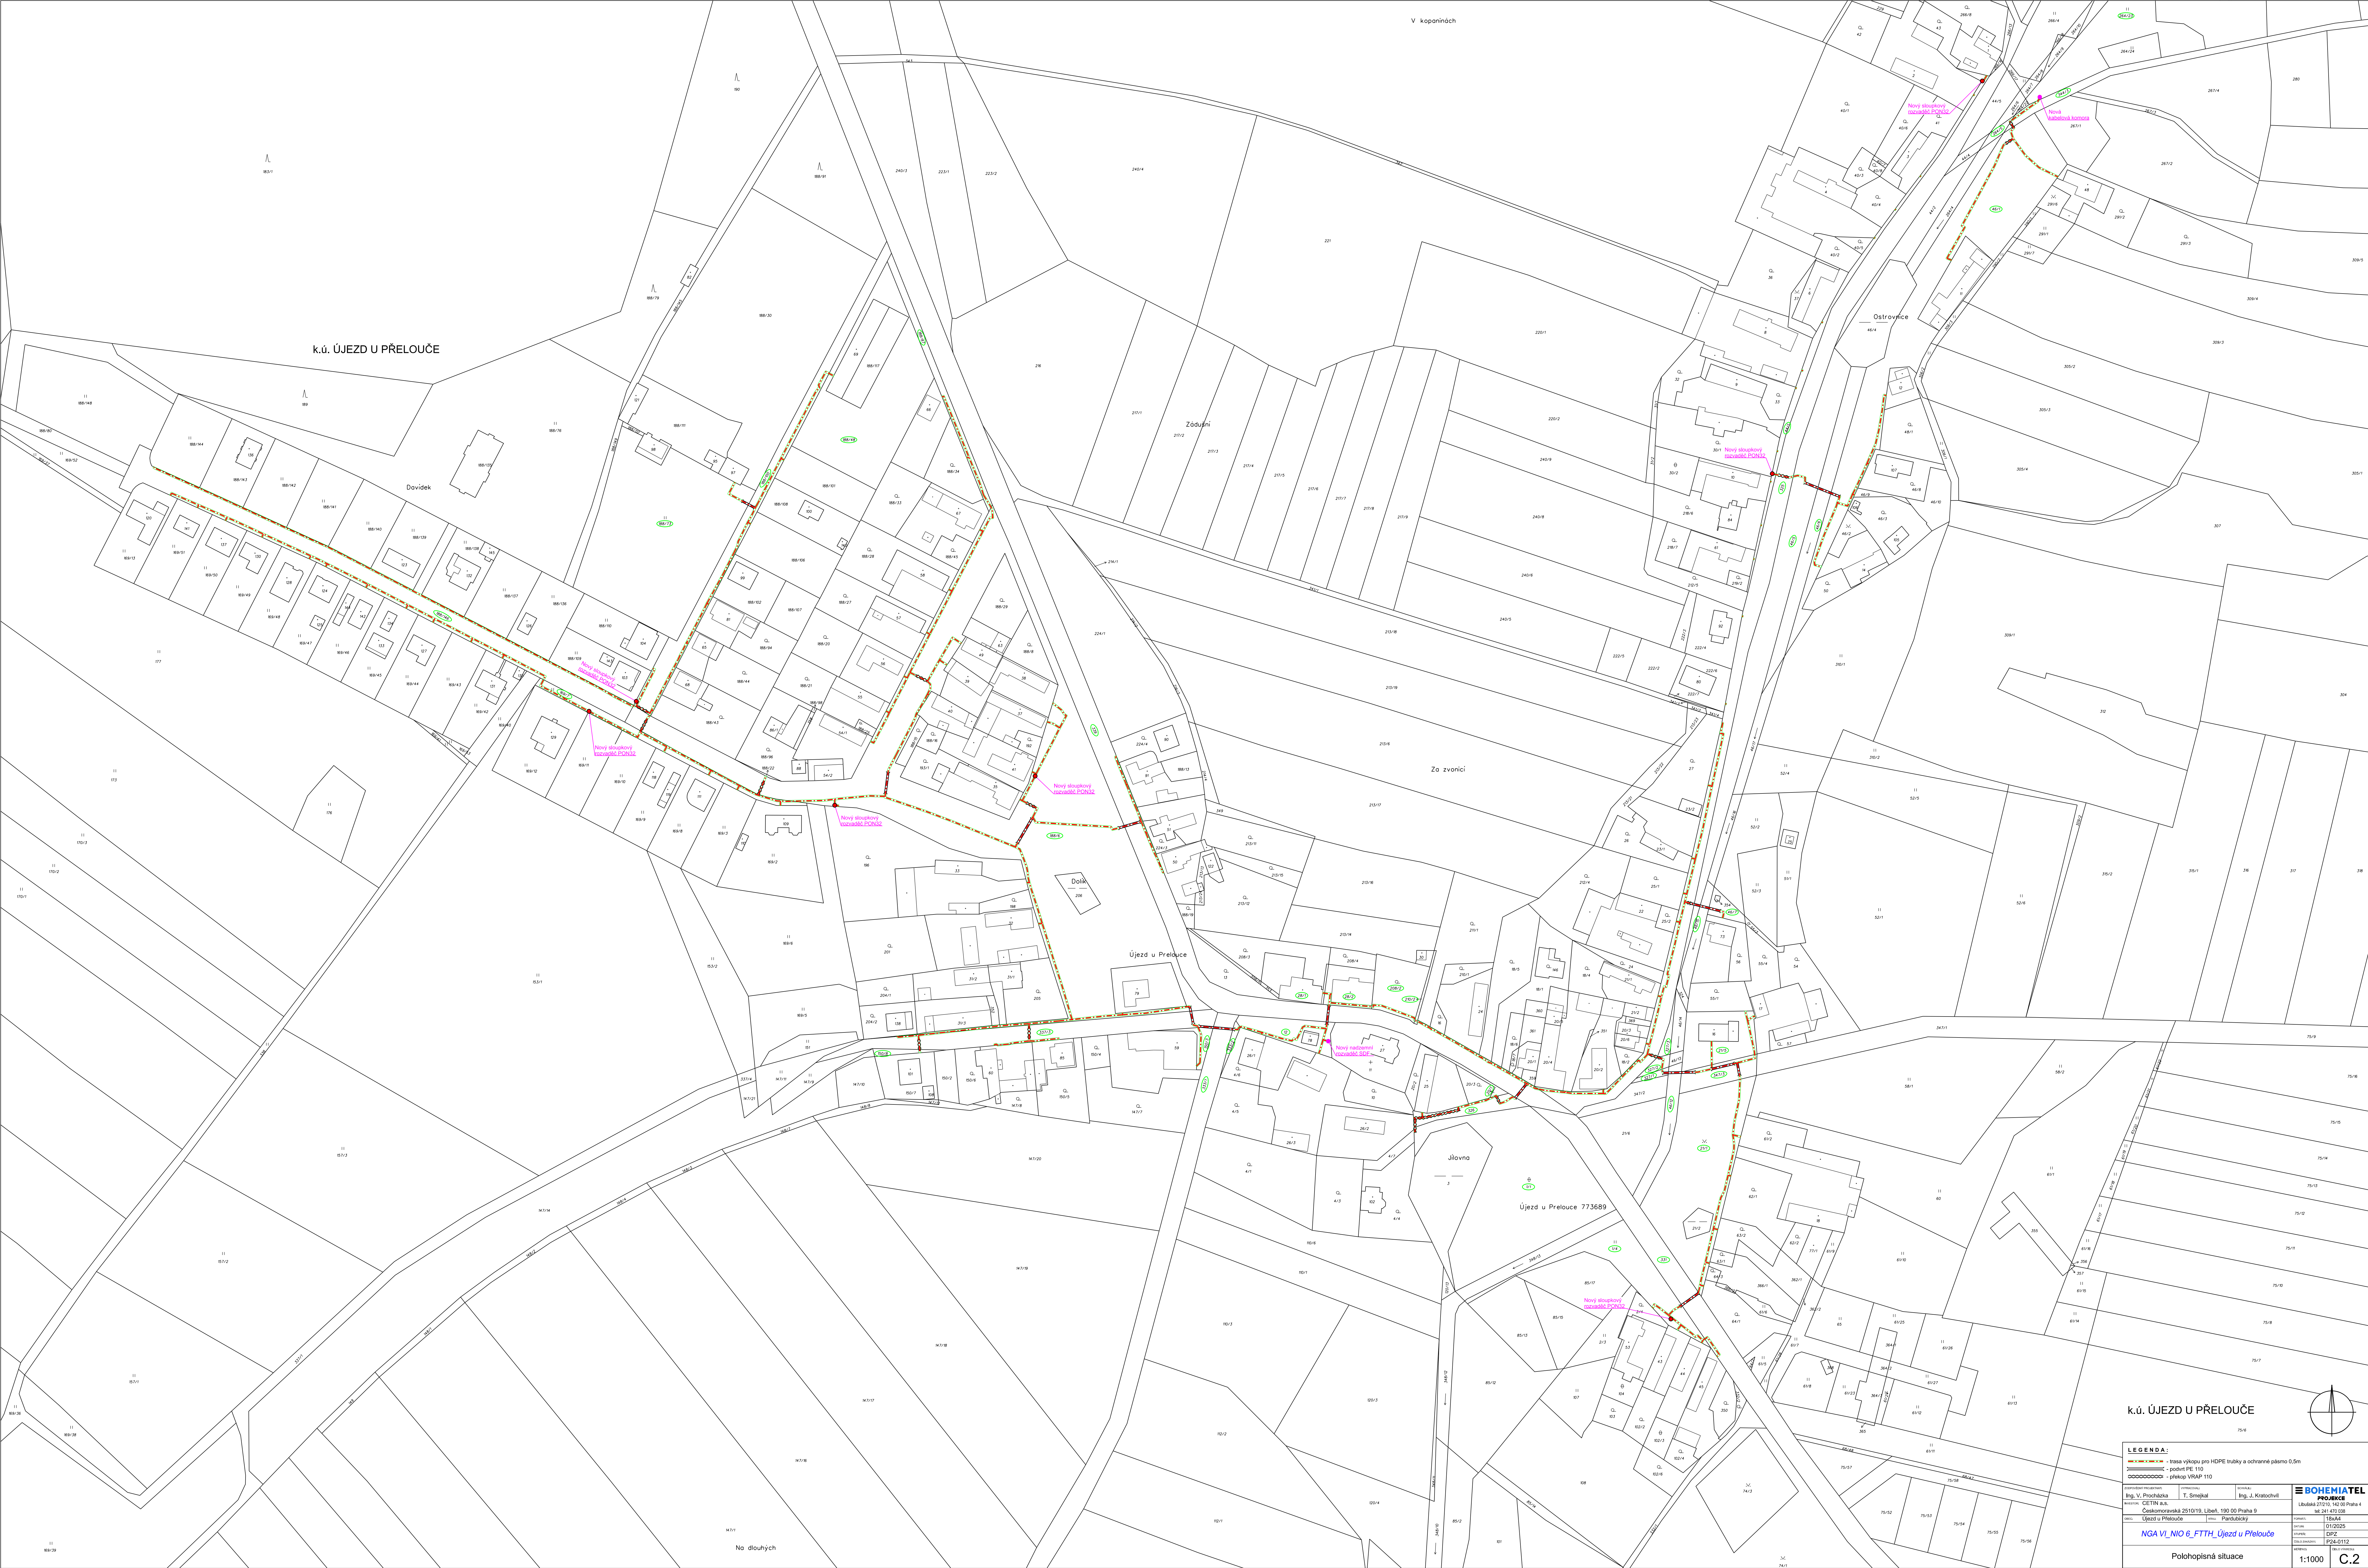

k.ú. ÚJEZD U PŘELOUČE

LEGENDA:
- trasa výkopu pro HDPE trubky a ochranné pásmo 0,5m
- podírt PE 110
- přelom VRAP 110

Ing. V. Procházka	Ing. J. Katochvíl	BOHEMIATEL
CETIN s.r.o.	Československá 25/10/15, Libeň, 190 00 Praha 4	Libeňská 272/15, 142 00 Praha 4
Újezd u Přelouče	Paroubický	15x44
NGA VI_NIO 6_FTTH_Újezd u Přelouče		01/2025
		02/25
		P24-0112
Polohopisná situace	1:1000	C.2